




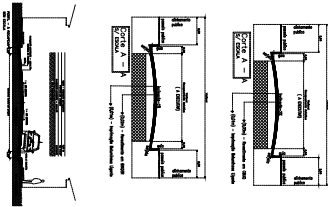

RECAPEAMENTO ASFÁLTICO

ESCALA 1:100

01/03





 583999500



SGRICAP2025115891DM

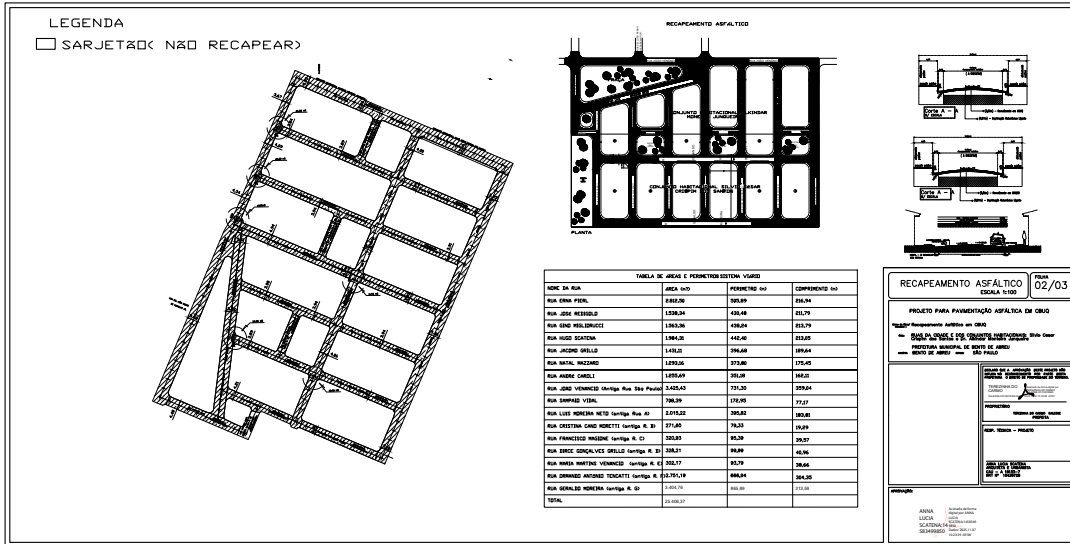

Assinado com senha por: TEREZINHA DO CARMO SALESSE - 07/11/2025 às 14:53:17
 Documento N°: 4219718A5550192 - consulta é autenticada em:
<https://demandas.spsempapel.sp.gov.br/demandas/documento/4219718A5550192>



SGRICAP2025115891DM